

COMUNE DI BOJANO

PROVINCIA DI CAMPOBASSO

PROGETTO PRELIMINARE PER LA REALIZZAZIONE DI UN POLO SCOLASTICO A SERVIZIO DEI COMUNI DI BOJANO, SAN MASSIMO, SPINETE, SAN POLO MATESE, CAMPOCHIARO E COLLE D'ANCHISE


PROGETTO PRELIMINARE

IMPORTO € 2.800.000,00 - Accordo di Programma D.G.R. n.751 del 30/11/2012

ALLEGATI:

- 1 RELAZIONE ILLUSTRATIVA E TECNICA
- 2 **INQUADRAMENTO TERRITORIALE**
 - 2.A Inquadramento corografico e ortofotografico
 - 2.B **Estratto della planimetria catastale**
 - 2.C Stralcio del P.R.G.
 - 2.D Stralcio del P.T.P.A.A.V.
 - 2.E Stralcio della microzonazione sismica
 - 2.F Stralcio del P.s.A.I. "Fiume Biferno"
 - 2.G Aree protette della Rete Natura 2000
- 3 RILIEVO DELLO STATO DI FATTO
 - 3.A Planimetria generale dell'ambito allo stato di fatto
 - 3.B Rilievo degli immobili presenti: piante, prospetti e sezioni
 - 3.C Documentazione fotografica
 - 3.D Studio di prefattibilità ambientale
- 4 ELABORATI DI PROGETTO
 - 4.A Sistemazione planimetrica generale dell'ambito
 - 4.B Piante, prospetti e sezioni dell'opera di progetto
- 5 PRIME INDICAZIONI PER LA SICUREZZA
 - 5.A Prime indicazioni e misure per la sicurezza
 - 5.B Stima sommaria dei costi della sicurezza
- 6 CALCOLO SOMMARIO DELLA SPESA
- 7 QUADRO ECONOMICO DI PROGETTO E DISTINTA SPESE TECNICHE
- 8 CAPITOLATO SPECIALE PRESTAZIONALE

VISTI:

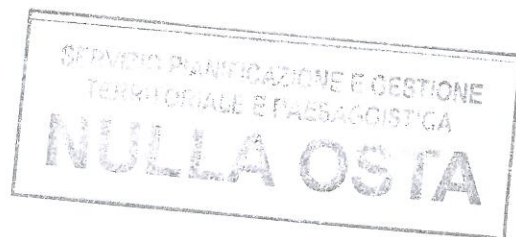

DATA

giugno 2013

RESPONSABILE DEL PROCEDIMENTO:

Arch. j. Bernardino PRIMIANI


AGGIORNAMENTI




Studio di Architettura
via Albino, 10
Campobasso
tel/fax 0874 97518
studiospensieri@libero.it

IL PROGETTISTA

Arch. Fabio SPENSIERI

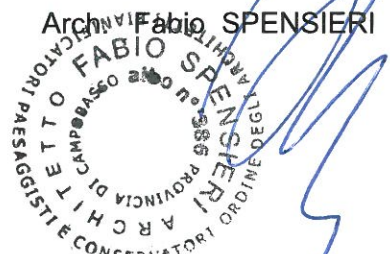

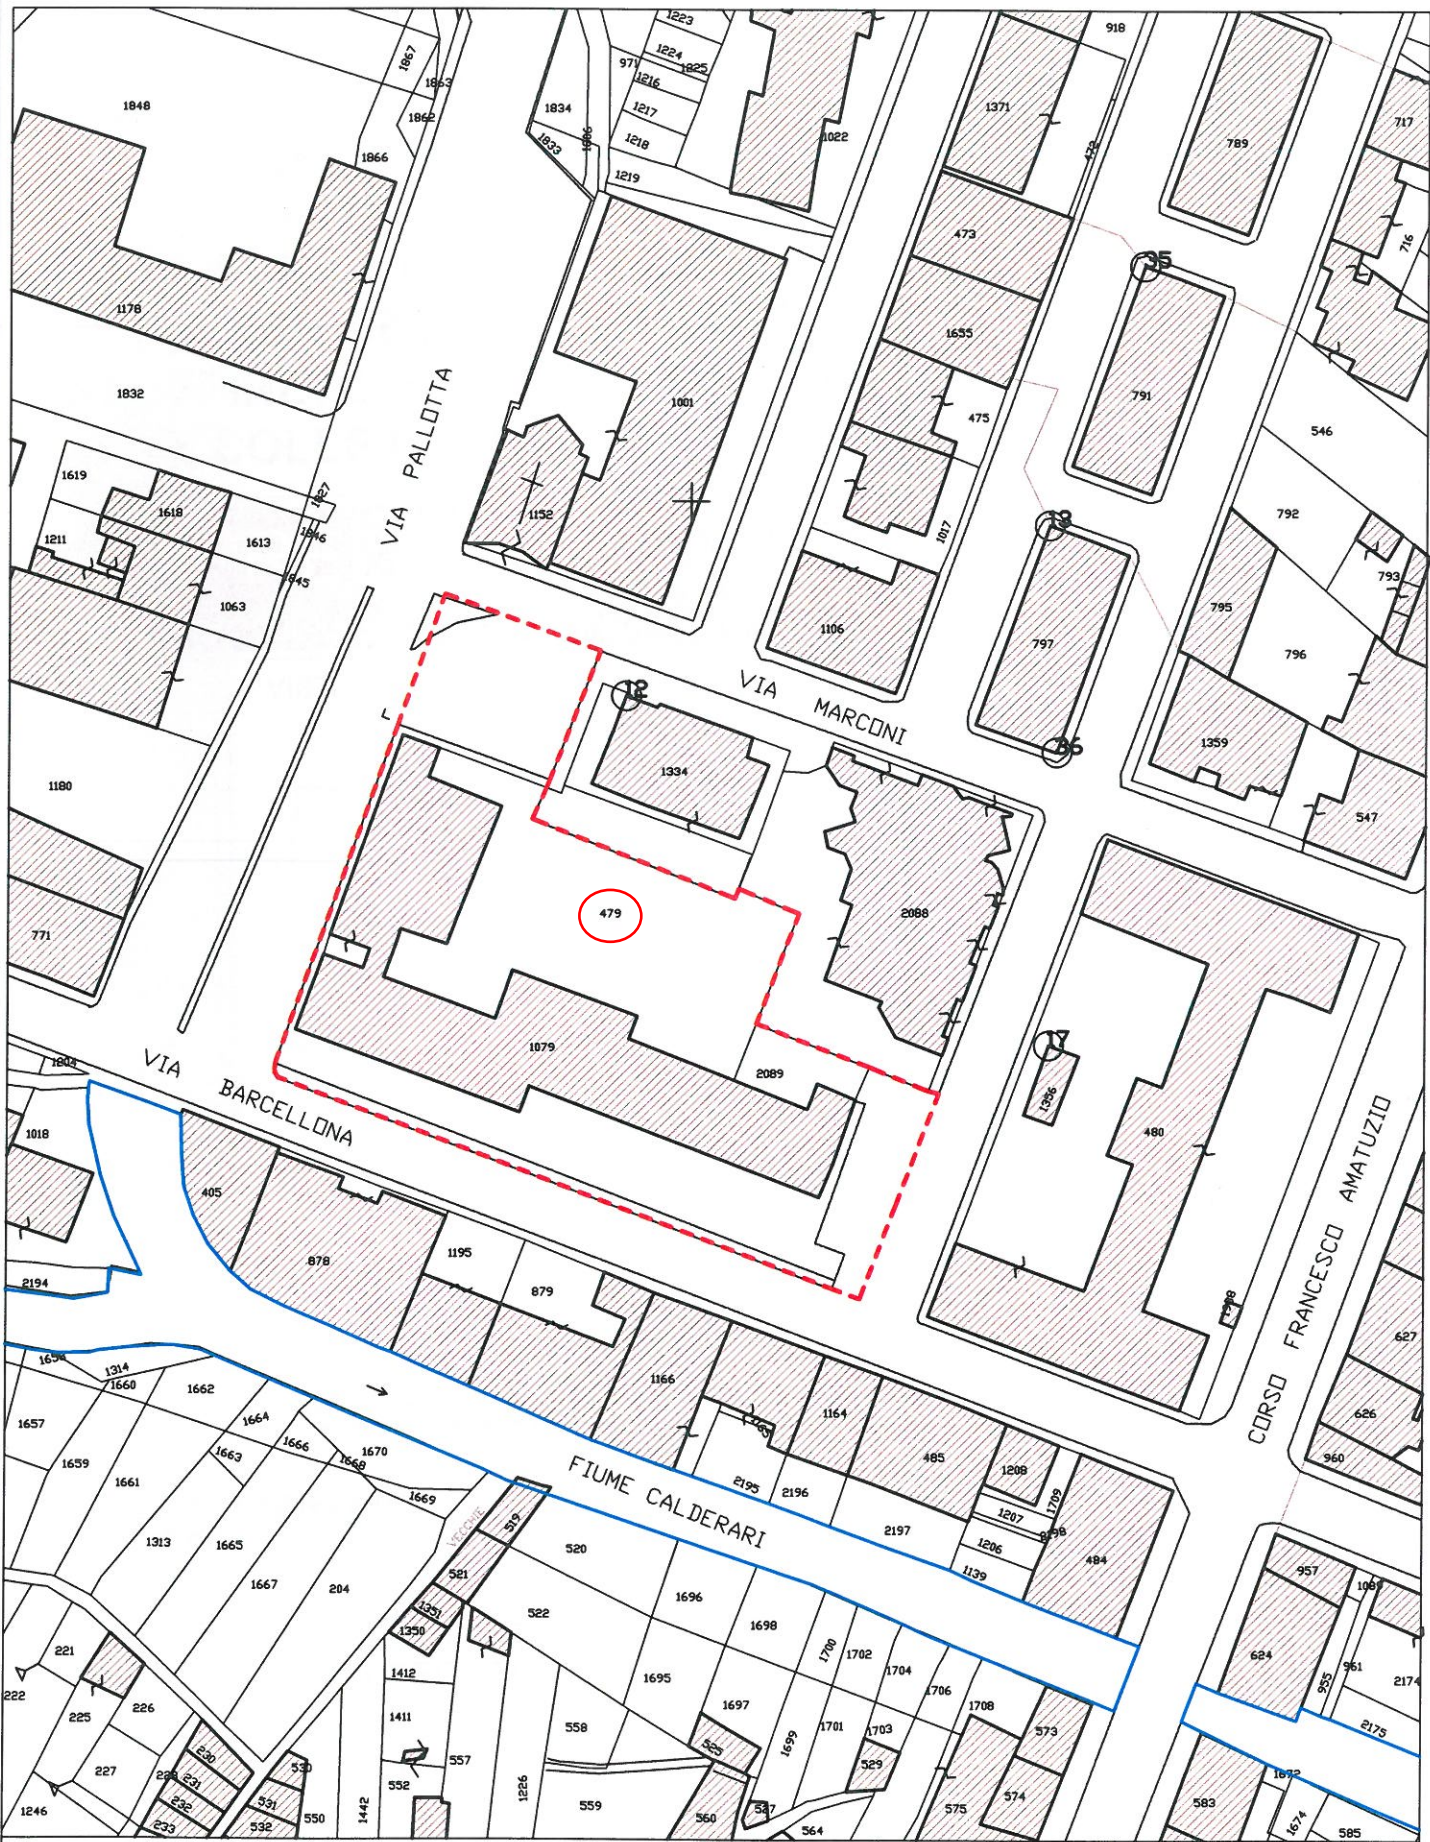

 AMBITO DI PROGETTO

ESTRATTO DI PLANIMETRIA CATASTALE - Fogli nn. 50-62
 SCALA 1:1.000