

COMUNE DI BOJANO
PROVINCIA DI CAMPOBASSO

**PROGETTO PRELIMINARE PER LA REALIZZAZIONE DI
UN POLO SCOLASTICO A SERVIZIO DEI COMUNI DI
BOJANO, SAN MASSIMO, SPINETE, SAN POLO MATESE,
CAMPOCHIARO E COLLE D'ANCHISE**

PROGETTO PRELIMINARE


IMPORTO € 2.800.000,00 - Accordo di Programma D.G.R. n.751 del 30/11/2012

ALLEGATI:

2 **INQUADRAMENTO TERRITORIALE**

2.D **Stralcio del P.T.P.A.A.V.**

VISTI:

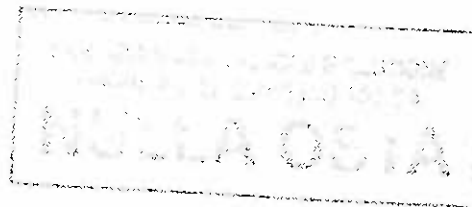


DATA

giugno 2013

RESPONSABILE DEL PROCEDIMENTO:

Arch. j. Bernardino PRIMIANI


AGGIORNAMENTI

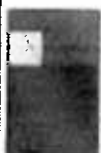


Studio di Architettura
via Albino, 10
Campobasso
tel/fax 0874 97518
studiospensieri@libero.it


IL PROGETTISTA

Arch. Fabio SPENSIERI

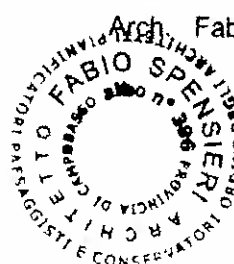


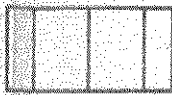

VINCOLO PAESAGGISTICO
(L. 1497/39 - Art. 1 L. 491/85)

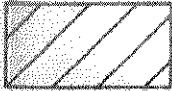


VINCOLO DI IMMUTABILITÀ TEMPORANEA
(D.M. del 18.04.85)

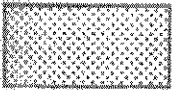


VINCOLO ARCHEOLOGICO
(L. 1089/38)




VINCOLO IDROGEOLOGICO
(R.D. 3267/1923)

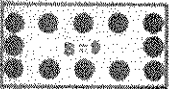




VINCOLO SISMICO
(L. n. 84 del 02.02.74)

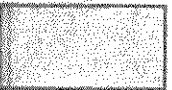

OASI DI PROTEZIONE
(D.G.R. n. 2939 del 05.08.82)

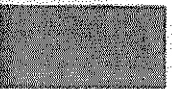

USI CIVICI

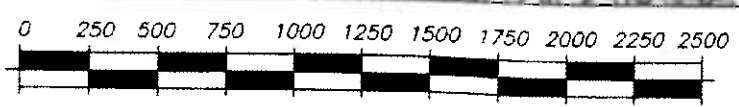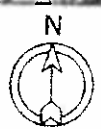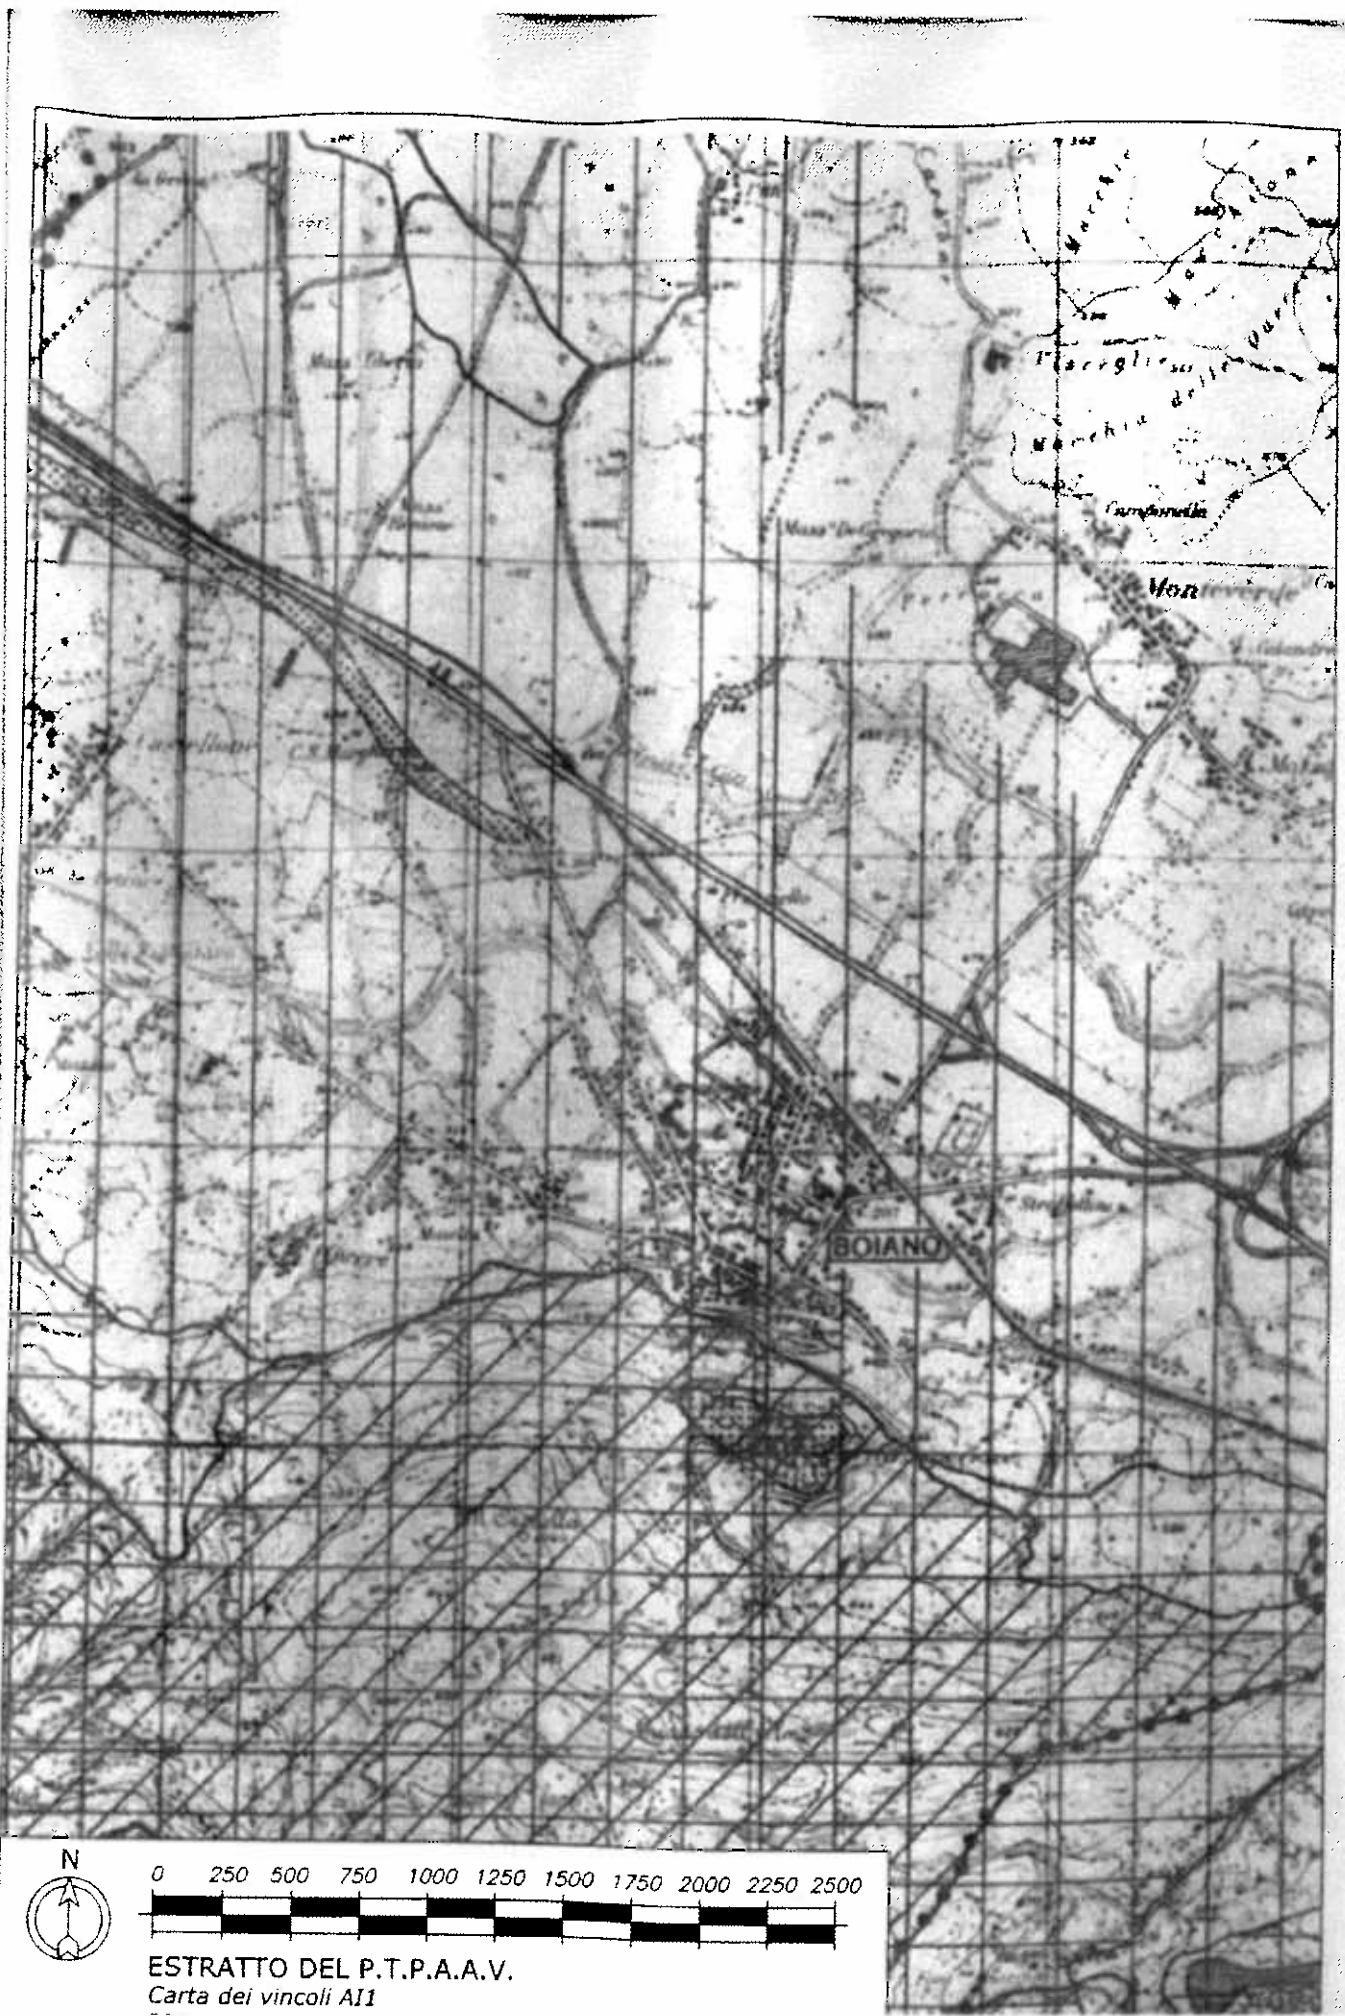

ESTRATTO DEL P.T.P.A.A.V.
Carta dei vincoli A11



REGIONE MOLISE


ASSESSORATO URBANISTICA, ASSETTO DEL TERRITORIO, TRASPORTI
-SETTORE URBANISTICA E BENI AMBIENTALI-

PIANO TERRITORIALE PAESISTICO-AMBIENTALE DI AREA VASTA

AREA N°3 : MASSICCIO DEL MATESE

GRUPPO DI PROGETTAZIONE

Arch. MARIO CIOLFI capogruppo
 " MARIO FANELLI
 " MARIO MACCHIAROLO
 Ing. ANTONIO DI BIASE
 " ANTONIO LAURELLI
 Dott. GENNARO CARLONE
 " MICHELE TESTA
 " ANTONIO CICCAGLIONE
 " NICOLA DI LIBA
 " M ANTONIETTA VALLANTE

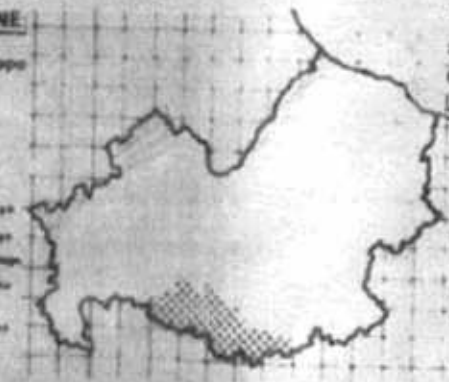

L'ASSESSORE
Dott. A. Michele IORIO

IL PRESIDENTE
Dott. Enrico SANTORO

ASSESSORATO REGIONALE ALL'URBANISTICA
L. R. n. 29 del 16-12-1989

Adottato dalla G.R. con deliberazione
n. 1434 del 18.3.91

Chimposano, li 4-9-91

L'ASSESSORATO URBANISTICA
(Dr. Michele Iorio)

PRESIDENTE DELLA C.
(Dr. Enrico Santoro)

CONSULENTI ESTERNI


Arch. GIANLUIGI NIGRO
 Arch. GIOVANNA BIANCHI (collab.)
 per la metodologia generale di
 analisi e di progetto.
 Prof. GIANFRANCO DE BENEDITTIS
 per gli aspetti archeologici.
 Prof. LUIGI BISCARDI
 per gli aspetti storici.

| ELABORATI DI ANALISI | | | | | | | | | | | | | |
|-----------------------|-----------------|-------------------|-----------------|-----------------|-----------------|-----------------|-----------------|-----------------|-----------------|-----------------|-----------------|-----------------|-----------------|
| AN ₁ | AN ₂ | AN ₃ | AN ₄ | AN ₅ | AN ₆ | AA ₁ | AA ₂ | AA ₃ | AI ₁ | AI ₂ | AI ₃ | AE ₁ | AP ₁ |
| | | | | | | | | | | | | | |
| ELABORATI DI SINTESI | | | | | | | | | | | | | |
| S ₁ | S ₂ | | | | | | | | | | | | |
| ELABORATI DI PROGETTO | | | | | | | | | | | | | |
| P ₁ | P ₂ | P ₃ | | | | | | | | | | | |
| CODICE | | TITOLO TAVOLA | | | | | | | | | | | RAPPORTO |
| AI ₁ | | CARTA DEI VINCOLI | | | | | | | | | | | 1:25.000 |
| | | | | | | | | | | | | | DATA |

• **EE_P** ELEMENTI PUNTUALI DI VALORE ECCEZIONALE



ELEMENTI LINEARI DI VALORE ECCEZIONALE

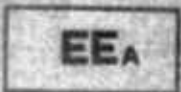

ELEMENTI AREALI DI VALORE ECCEZIONALE




PREVALENZA DI ELEMENTI AREALI DI RILEVANZA
PAESISTICO-AMBIENTALE DI VALORE ECCEZIONALE



PREVALENZA DI ELEMENTI AREALI A PERICOLOSITA'
GEOLOGICA DI VALORE ECCEZIONALE



PREVALENZA DI ELEMENTI AREALI A PERICOLOSITA'
GEOLOGICA DI VALORE ELEVATO

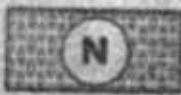

PREVALENZA DI ELEMENTI AREALI DI INTERESSE
NATURALISTICO DI VALORE ELEVATO



PREVALENZA DI ELEMENTI AREALI DI INTERESSE
PERCETTIVO DI VALORE ELEVATO



PREVALENZA DI ELEMENTI AREALI DI INTERESSE
PRODUTTIVO-AGRARIO DI VALORE ELEVATO



PREVALENZA DI ELEMENTI AREALI A PERICOLOSITA'
GEOLOGICA DI VALORE MEDIO



PREVALENZA DI ELEMENTI AREALI DI VALORE
MEDIO



AMBITI DI PROGETTAZIONE ESECUTIVA



ESTRATTO DEL P.T.P.A.A.V.
Carta della trasformabilità P1



REGIONE MOLISE

ASSESSORATO URBANISTICA, ASSETTO DEL TERRITORIO, TRASPORTI
- SETTORE URBANISTICA E BENI AMBIENTALI -

PIANO TERRITORIALE PAESISTICO-AMBIENTALE DI AREA VASTA

AREA N°3 : MASSICCIO DEL MATESE


ASSESSORATO REGIONALE ALL'URBANISTICA
L. R. n. 26 del 14-12-1977

Adottato dalla G. R. con deliberazione
n. 1934 del 18-3-91

Conseguenza il 4-5-91
L'ASSESSORATO REGIONALE ALL'URBANISTICA
(Dr. Michele Testa) IL PRESIDENTE DELLA G. R.
(Dr. Enrico Santoro)

GRUPPO DI PROGETTAZIONE

- AREA MARIO COLPI (capogruppo)
- MARIO MACCHIAIOLO
- MARIO PANELLI
- ING. ANTONIO DI BIASE
- ING. ANTONIO LAURELLI
- ING. GENNARO CARLONE
- ING. NICHELE TESTA
- ING. ANTONIO CIOCCALONE
- ING. NICOLA DI LISA
- ING. M. ANTONETTA VALIANTE

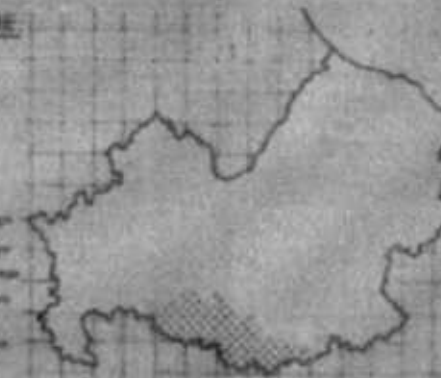

CONSULENTI ESTERNI
Prof. Arch. GIANLUIGI NITRO
Arch. GIOVANNA BIANCHI (collab.)
per la metodologia generale di
analisi e di progetto.
Prof. GIAMFRANCO DI BENEDETTIS
per gli aspetti archeologici.

L'ASSESSORE
Dott. A. Michele ICEO
IL PRESIDENTE
Dott. Enrico SANTORO

| ELABORATI DI ANALISI | | | | | | | | | | | | | |
|-----------------------|------------------------------|-----------------|-----------------|-----------------|-----------------|-----------------|-----------------|-----------------|-----------------|-----------------|-----------------|-----------------|-----------------|
| AN ₁ | AN ₂ | AN ₃ | AN ₄ | AN ₅ | AN ₆ | AA ₁ | AA ₂ | AA ₃ | AI ₁ | AI ₂ | AI ₃ | AE ₁ | AP ₁ |
| | | | | | | | | | | | | | |
| ELABORATI DI SINTESI | | | | | | | | | | | | | |
| S ₁ | S ₂ | | | | | | | | | | | | |
| ELABORATI DI PROGETTO | | | | | | | | | | | | | |
| P ₁ | P ₂ | P ₃ | | | | | | | | | | | |
| CODICE | TITOLO TAVOLA | | | | | | | | | | | RAPPORTO | |
| P ₁ | CARTA DELLA TRASFORMABILITA' | | | | | | | | | | | 1:25.000 | |
| | | | | | | | | | | | | DATA | |
| | | | | | | | | | | | | DIC. 90 | |

ELEMENTI DI INTERESSE NATURALISTICO PER CARATTERI FISICI


ELEMENTI AREALI

ELEMENTI LINEARI


ELEMENTI PUNTUALI




VALORE ECCEZIONALE

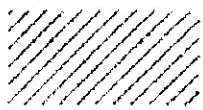

VALORE ELEVATO

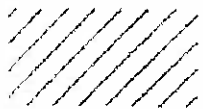

VALORE MEDIO

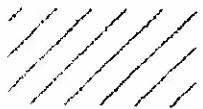

VALORE BASSO

ELEMENTI DI INTERESSE NATURALISTICO PER CARATTERI BIOLOGICI

ELEMENTI AREALI

ELEMENTI LINEARI

ELEMENTI PUNTUALI



VALORE ECCEZIONALE



VALORE ELEVATO



VALORE MEDIO




VALORE BASSO

ELEMENTI DI INTERESSE PRODUTTIVO AGRARIO O PER CARATTERI NATURALI

ELEMENTI AREALI

ELEMENTI LINEARI

ELEMENTI PUNTUALI

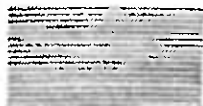


VALORE ECCEZIONALI



VALORE ELEVATO



VALORE MEDIO

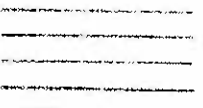


VALORE BASSO

ELEMENTI DI INTERESSE STORICO-ARCHEOLOGICO


ELEMENTI AREALI

ELEMENTI LINEARI

ELEMENTI PUNTUALI

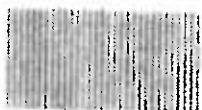


VALORE ECCEZIONALE

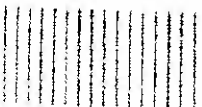

VALORE ELEVATO



VALORE MEDIO

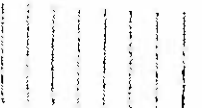


VALORE BASSO

ELEMENTI DI INTERESSE PERCETTIVO



ELEMENTI AREALI

ELEMENTI LINEARI


ELEMENTI PUNTUALI

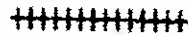



VALORE ECCEZIONALE

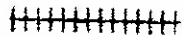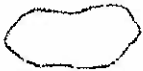

VALORE ELEVATO

 

VALORE MEDIO

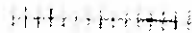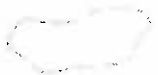

VALORE BASSO

CONDIZIONI DI PERICOLOSITA' GEOLOGICA


ELEMENTI AREALI

ELEMENTI LINEARI

ELEMENTI PUNTUALI



VALORE ECCEZIONALE

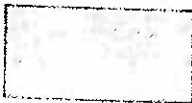



VALORE ELEVATO



VALORE MEDIO



VALORE BASSO

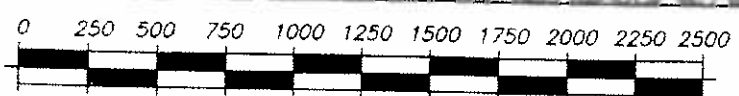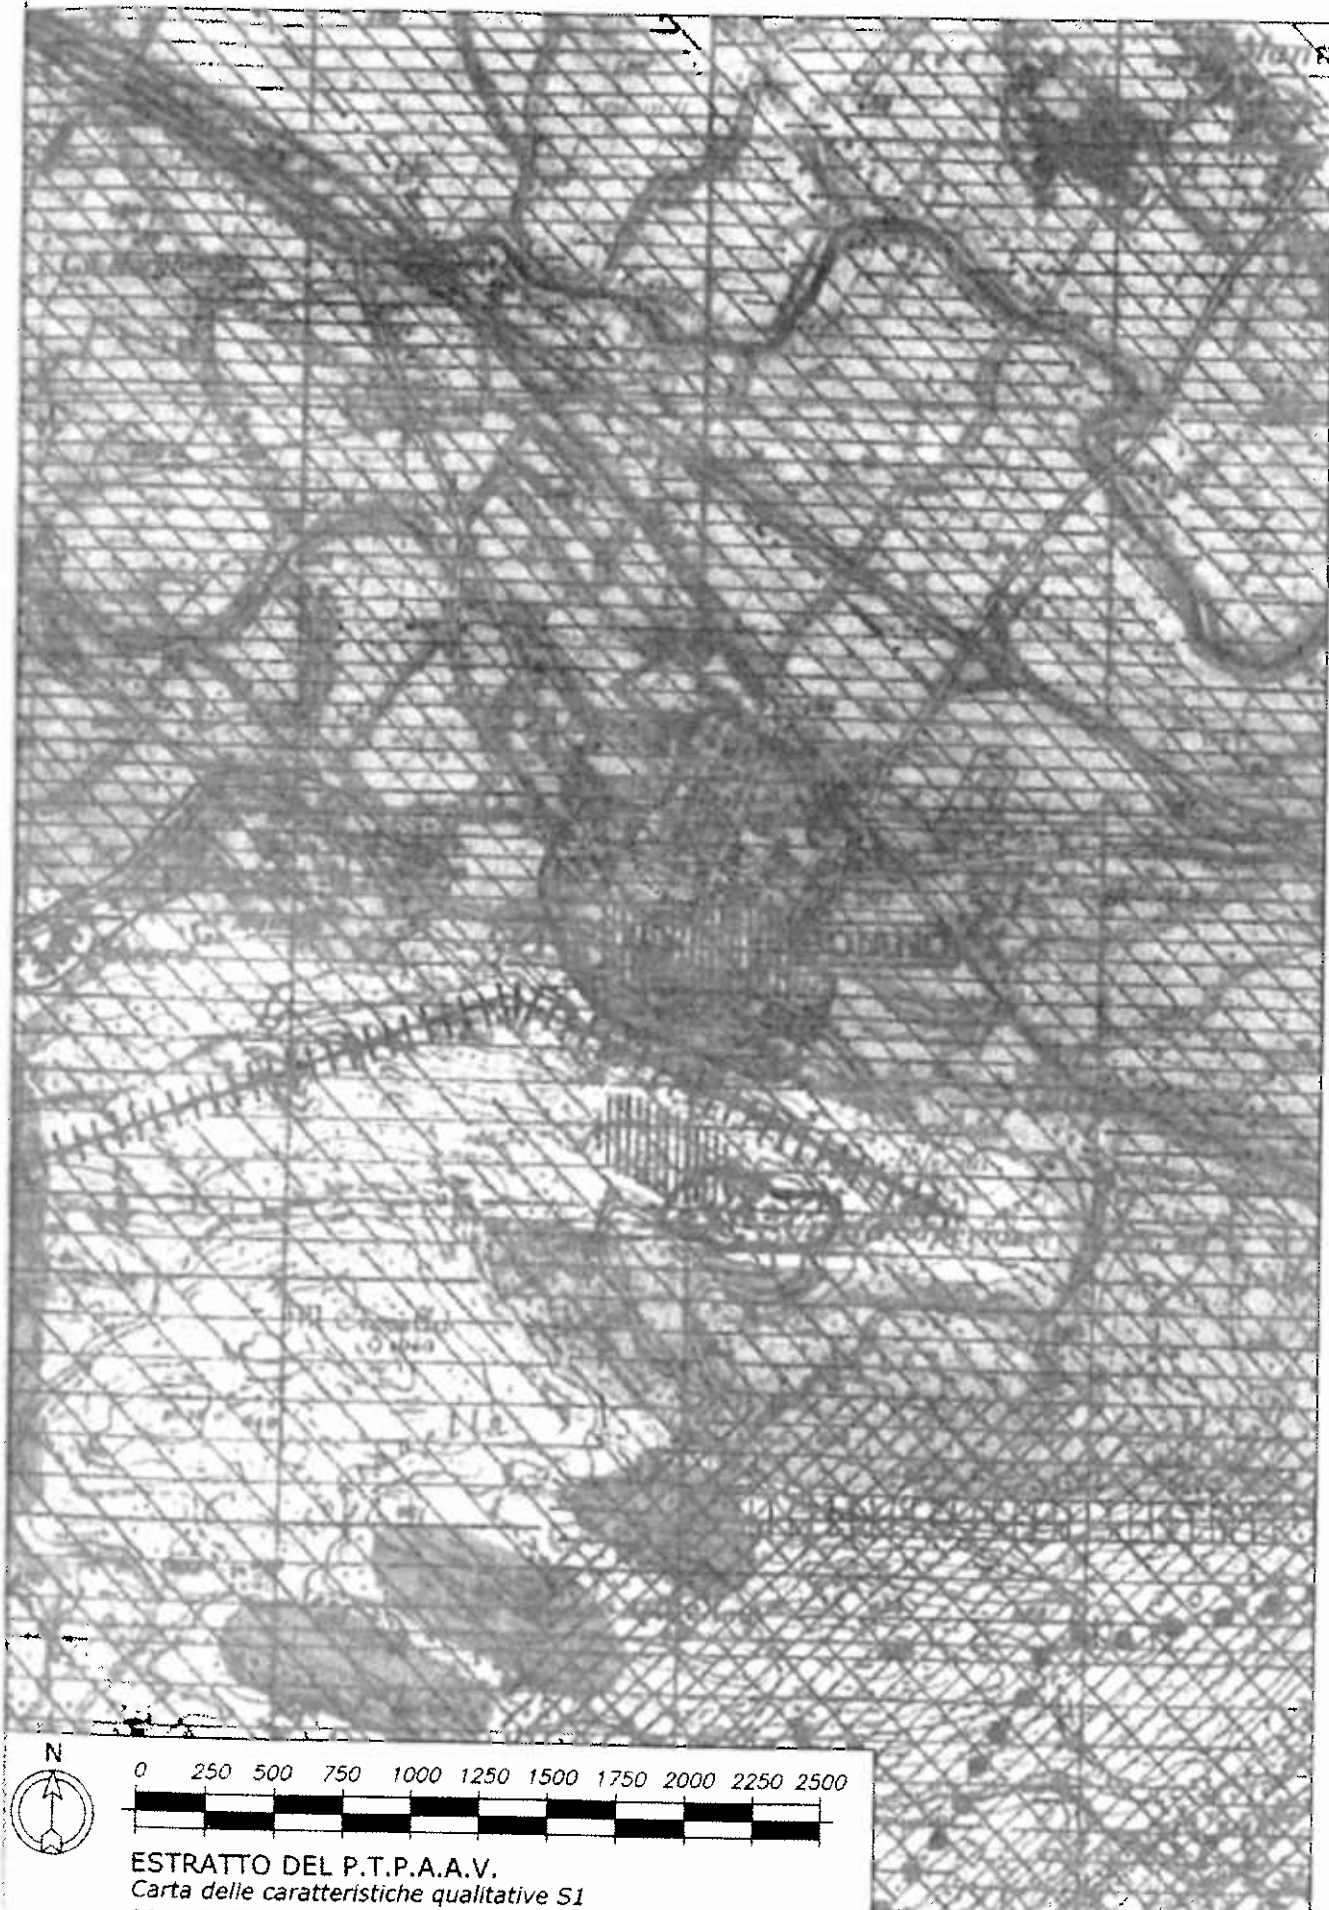

ESTRATTO DEL P.T.P.A.A.V.
Carta delle caratteristiche qualitative S1



REGIONE MOLISE

ASSESSORATO URBANISTICA, ASSETTO DEL TERRITORIO, TRASPORTI
-SETTORE URBANISTICA E BENI AMBIENTALI-


PIANO TERRITORIALE PAESISTICO-AMBIENTALE DI AREA VASTA

AREA N°3 : MASSICCIO DEL MATESE

GRUPPO DI PROGETTAZIONE

MARIO CIOLFI capogruppo
MARIO FANELLI
MARIO MACCHIAROLO

ANTONIO DI BIASE
ANTONIO LAURELLI
GENNARO CARLONE Geologo
MICHELE TESTA Geologo
ANTONIO CICCAGLIONE Geologo
NICOLA DI LISA Agronomo
M. ANTONIETTA VALIANTE Agronomo

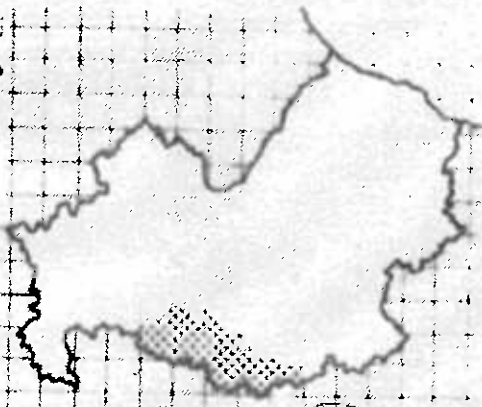

CONSULENTI ESTERNI

Prof. Arch. GIAMLUIGI NIGRO
Arch. GIOVANNA BIANCHI (collab.)
per la metodologia generale di
analisi e di progetto.
Prof. GIANFRANCO DE BENEDETTIS
per gli aspetti archeologici.

L'ASSESSORE

Dr. M. Michele IARO

IL PRESIDENTE

Dr. M. Michele IARO

M. IARO

LABORATORI DI ANALISI

| | | | | | | | | | | | | | |
|-----|-----|-----|-----|-----|-----|-----|-----|-----|-----|-----|-----|-----|-----|
| AN1 | AN2 | AN3 | AN4 | AN5 | AN6 | AA1 | AA2 | AA3 | AI1 | AI2 | AI3 | AE1 | AP1 |
| | | | | | | | | | | | | | |

LABORATORI DI SINTESI

| | | | | | | | | | | | | | |
|----|--|--|--|--|--|--|--|--|--|--|--|--|--|
| S2 | | | | | | | | | | | | | |
|----|--|--|--|--|--|--|--|--|--|--|--|--|--|

LABORATORI DI PROGETTO

| | | | | | | | | | | | | | |
|----|----|--|--|--|--|--|--|--|--|--|--|--|--|
| P2 | P3 | | | | | | | | | | | | |
|----|----|--|--|--|--|--|--|--|--|--|--|--|--|

DICE

TITOLO TAVOLA

RAPPORTO

S1

CARTA DELLE CARATTERISTICHE
QUALITATIVE DEL TERRITORIO

1:25.000

DATA