



Città di Bojano

Prov. di Campobasso

----- 0 -----

Settore Lavori Pubblici



LAVORI DI MANUTENZIONE STRAORDINARIA PER LA MESSA IN SICUREZZA DEL CORRIDOIO STRADALE TRA PIAZZA DELLA VITTORIA E PIAZZETTA ROMA

Progetto Esecutivo
Ufficio Tecnico LL.PP.

COROGRAFIE

ELABORATO:

2.A

SCALA 1:10000-500


Bojano,

Progettista:

arch. jr. Bernardino Primiani

Responsabile del Procedimento:

arch. jr. Bernardino Primiani

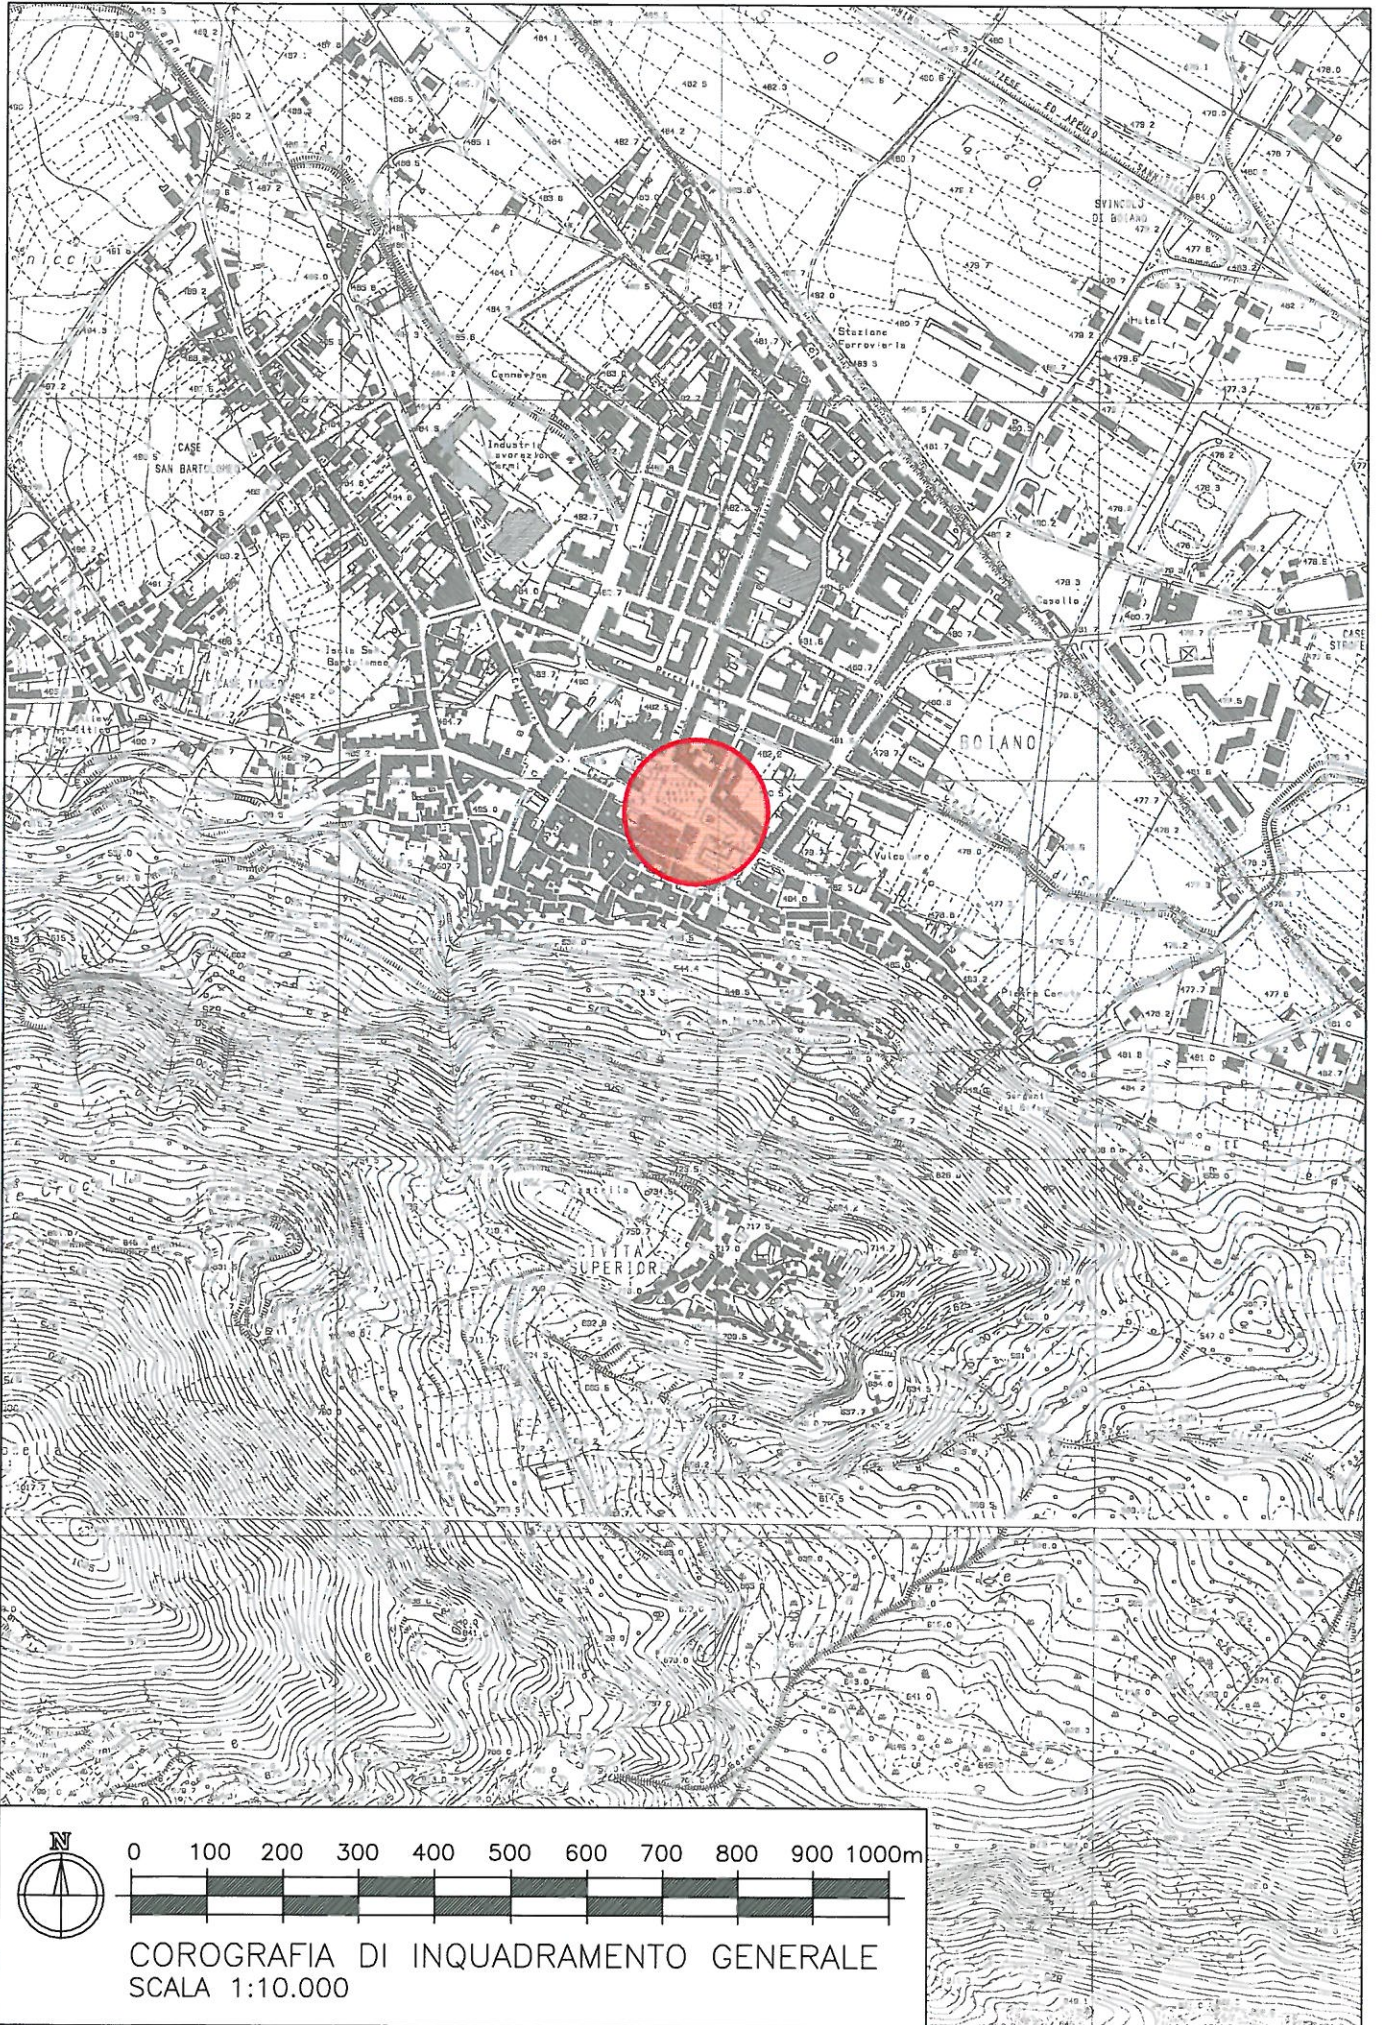

0 100 200 300 400 500 600 700 800 900 1000m

COROGRAFIA DI INQUADRAMENTO GENERALE
SCALA 1:10.000

