

COMUNE DI BOJANO
PROVINCIA DI CAMPOBASSO

**PROGETTO PRELIMINARE PER LA REALIZZAZIONE DI
UN POLO SCOLASTICO A SERVIZIO DEI COMUNI DI
BOJANO, SAN MASSIMO, SPINETE, SAN POLO MATESE,
CAMPOCHIARO E COLLE D'ANCHISE**


PROGETTO PRELIMINARE

IMPORTO € 2.800.000,00 - Accordo di Programma D.G.R. n.751 del 30/11/2012

ALLEGATI:

- 3 **RILIEVO DELLO STATO DI FATTO**
3.A **Planimetria generale dell'ambito allo stato di fatto**

VISTI:

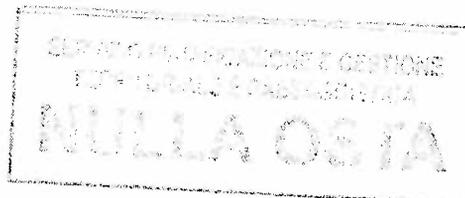

DATA
giugno 2013

AGGIORNAMENTI


RESPONSABILE DEL PROCEDIMENTO:
Arch. j. Bernardino PRIMIANI




Studio di Architettura
via Albino, 10
Campobasso
tel/fax 0874 97518
studiospensieri@libero.it

IL PROGETTISTA

Arch. Fabio SPENSIERI

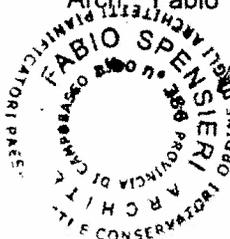


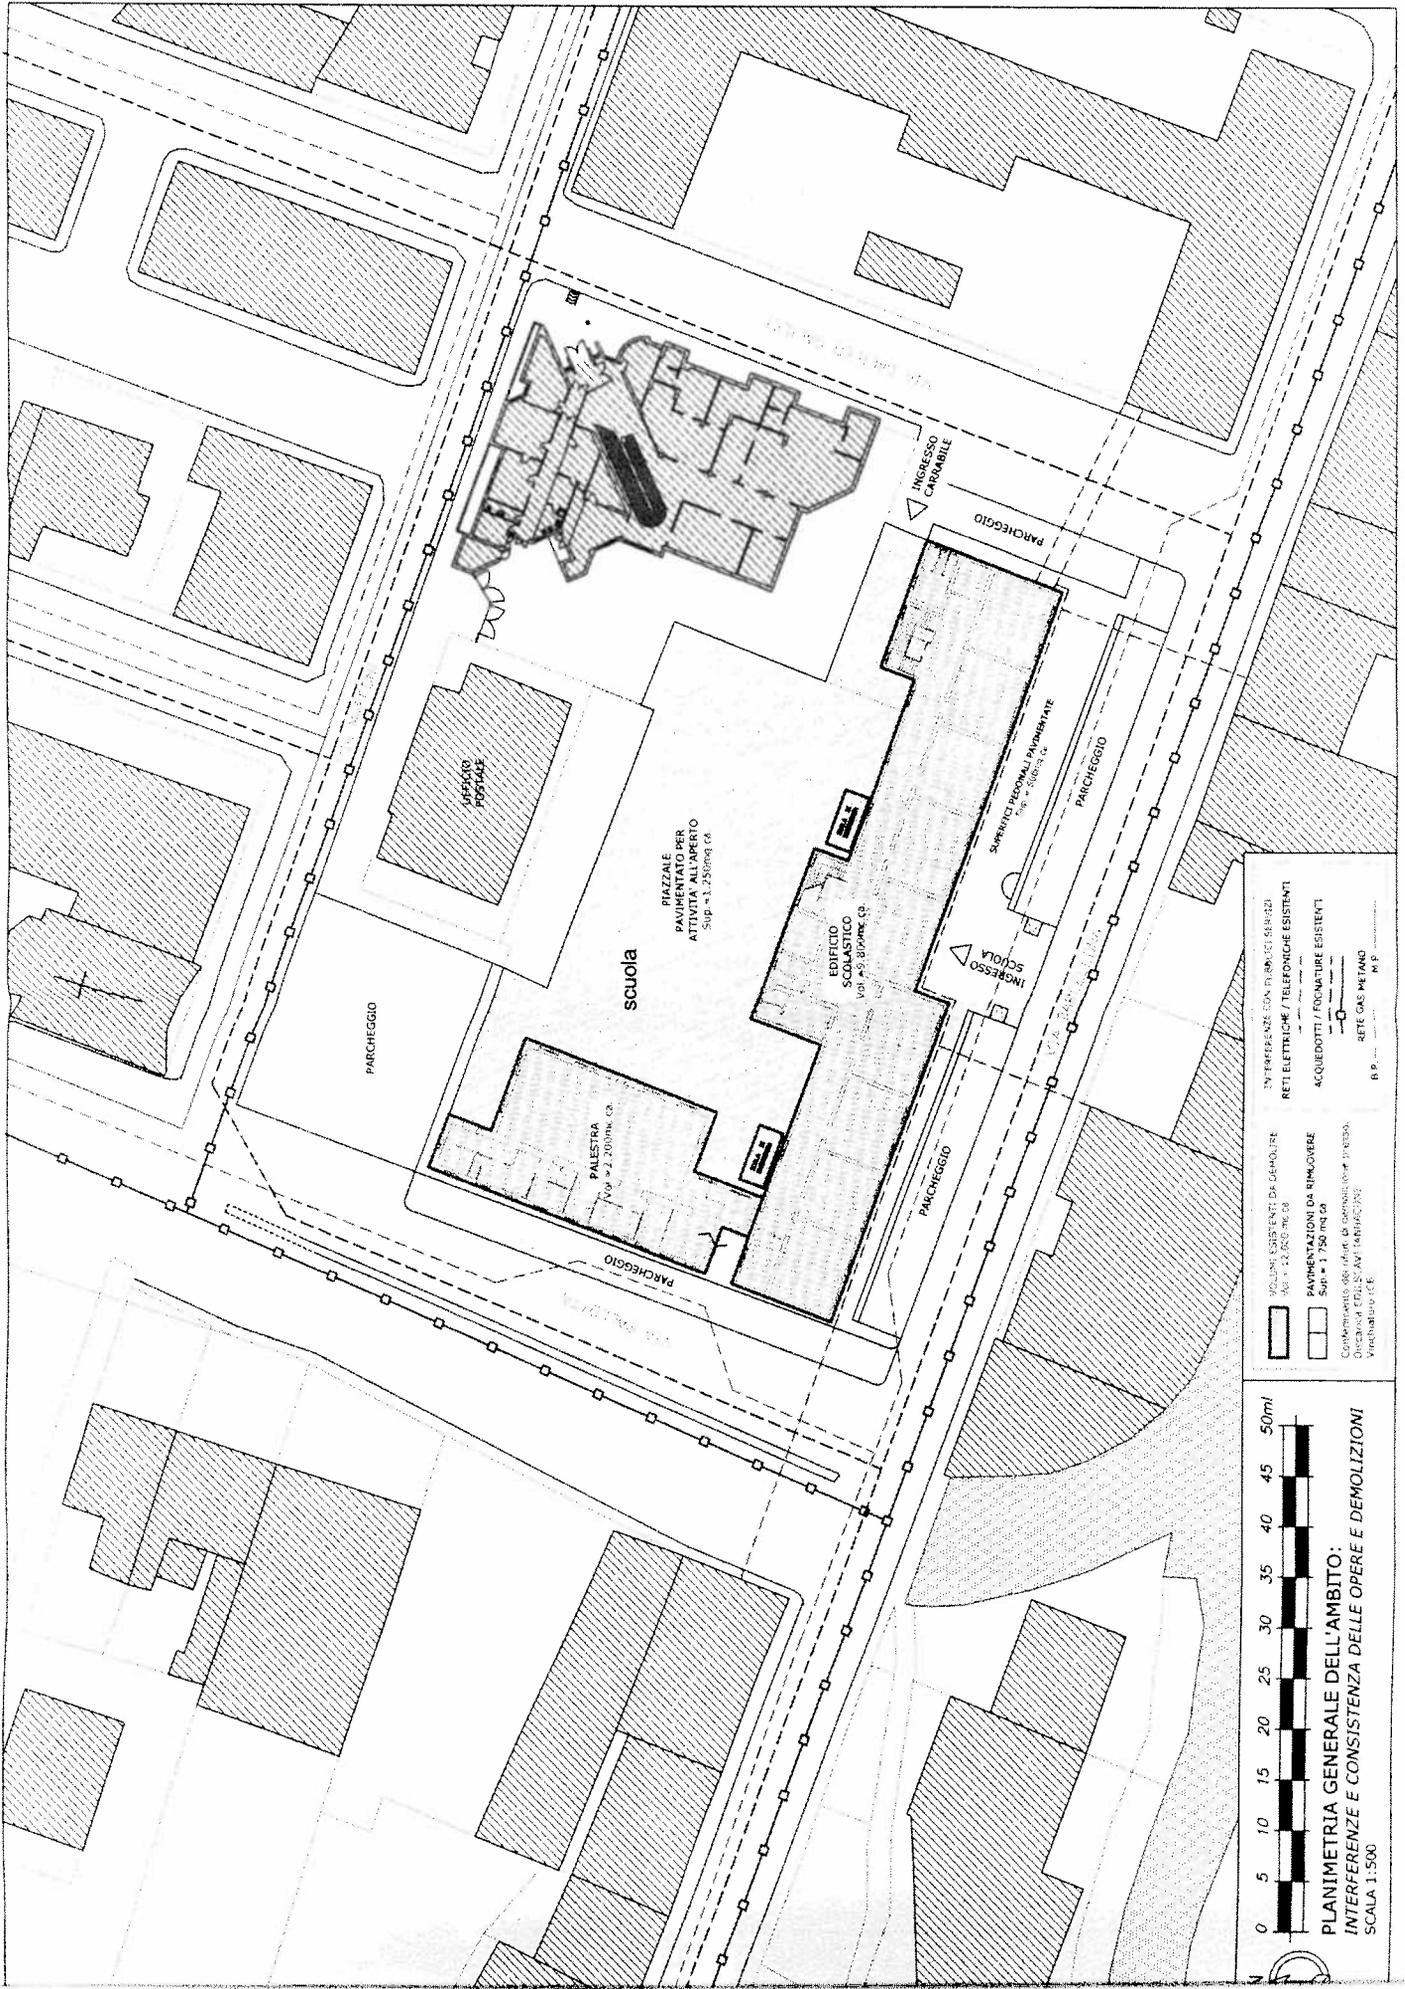

INFERENZE CON I DATI SERVIZI
 RETI ELETTRICHE / TELEFONICHE ESISTENTI
 ACQUEDOTTI / FIDUCIARE ESISTENTI
 B.P. ...

VOLUMI ESISTENTI DA DEMOLIRE
 Vol. n. 14.500 mq ca.
 PAVIMENTAZIONI DA RIMOVERE
 Sup. n. 1.750 mq ca.
 CONSERVARE: Vol. n. 48.000 mq ca. in corso
 QUANTITA' EDILIZIA DA RISTRUTTURARE
 VINCIBILE 10%

0 5 10 15 20 25 30 35 40 45 50m
PLANIMETRIA GENERALE DELL'AMBITO:
INTERFERENZE E CONSISTENZA DELLE OPERE E DEMOLIZIONI
 SCALA 1:500

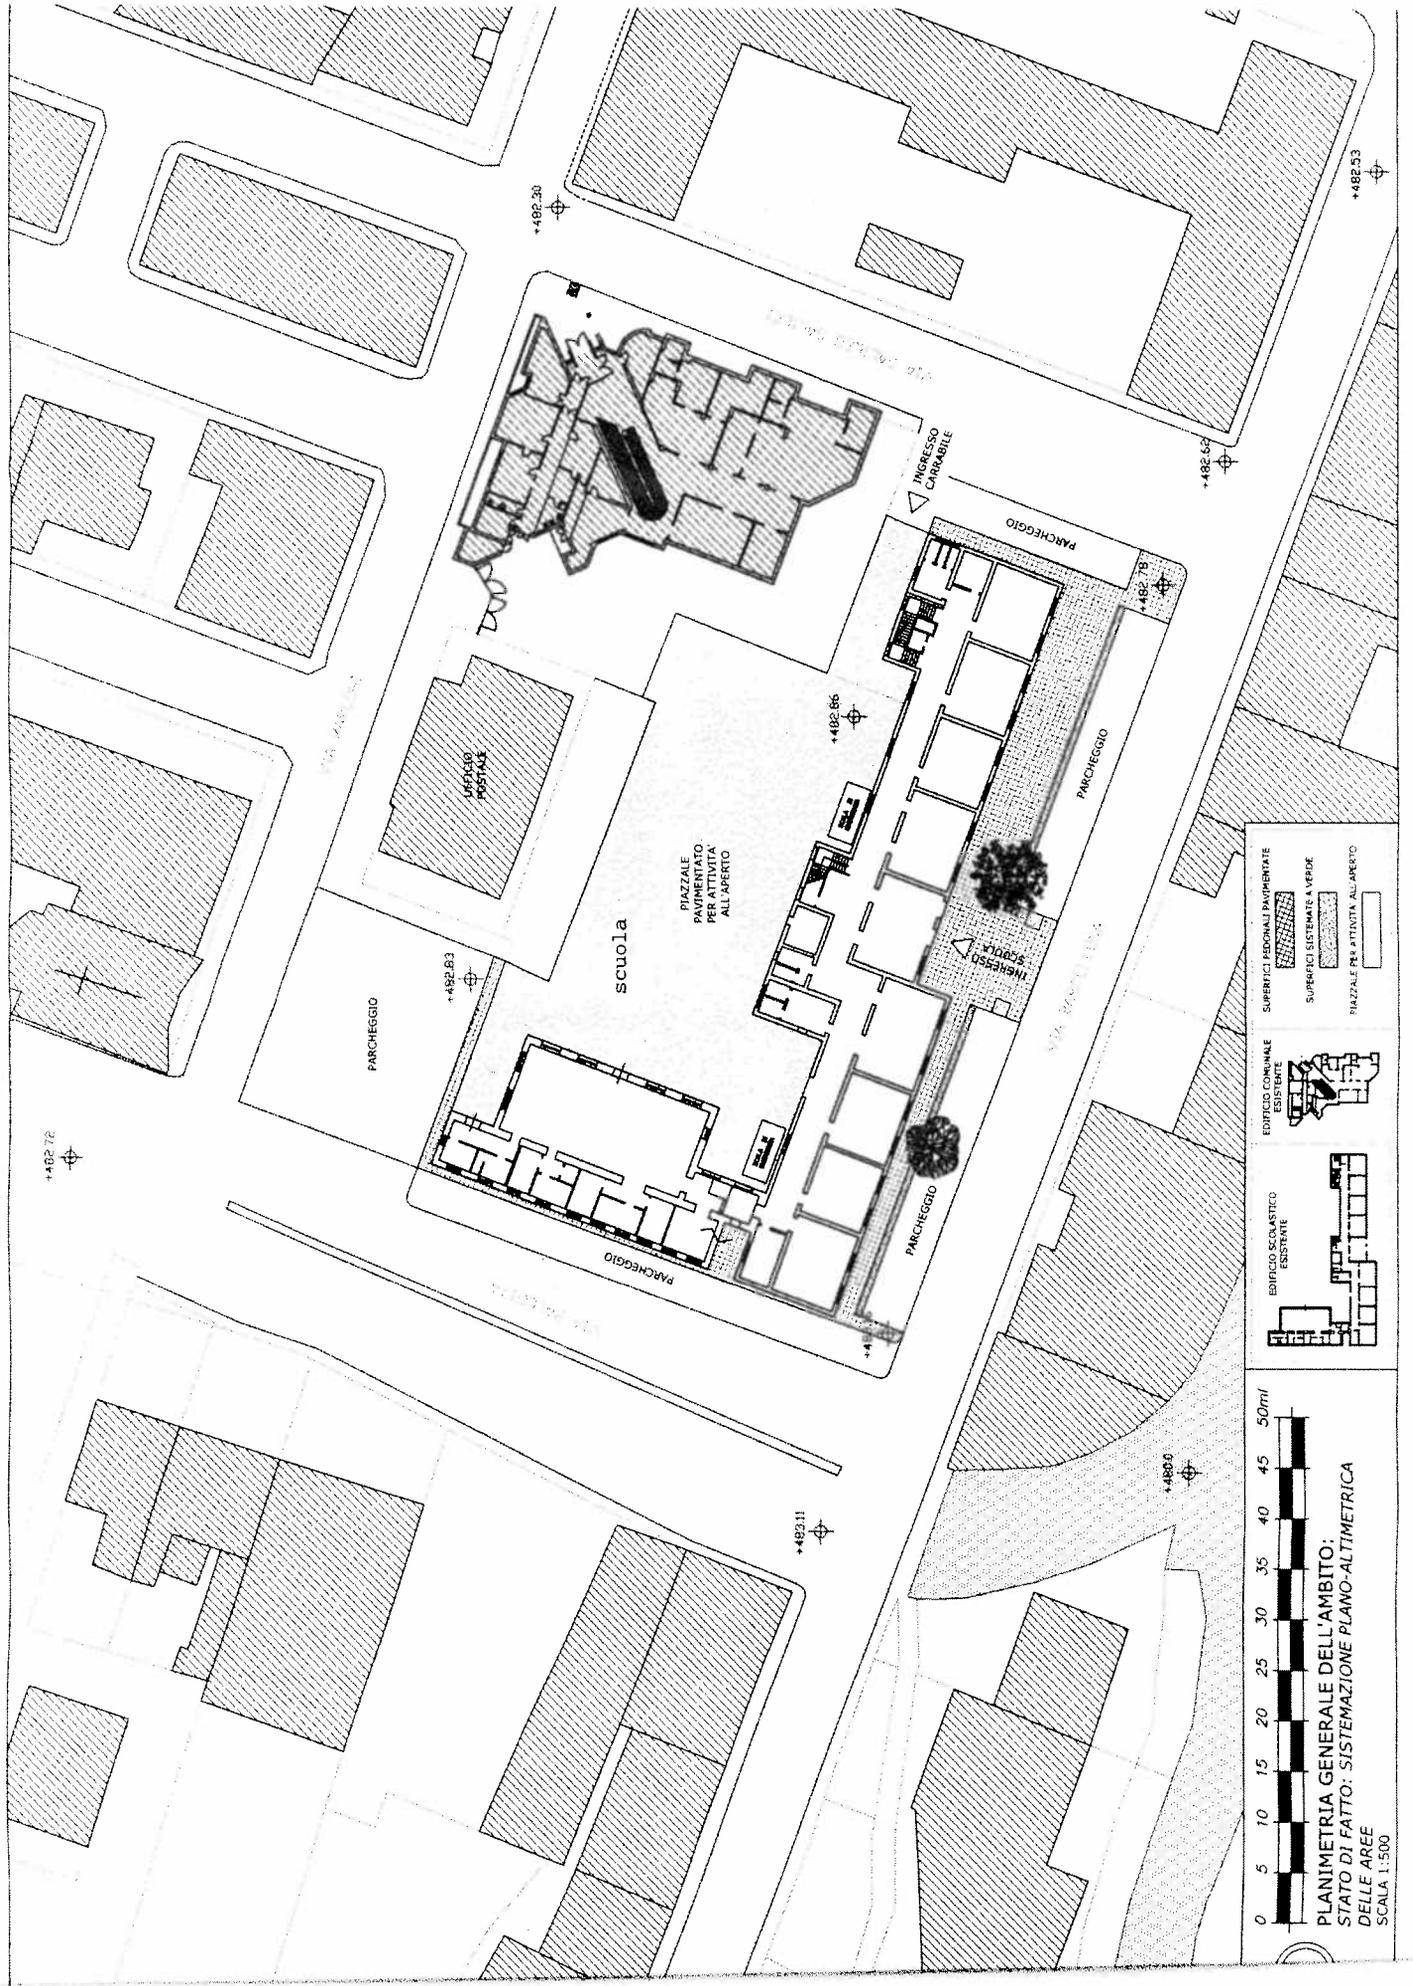

- SUPERFICI PEDONALI PAVIMENTATE
- SUPERFICI SISTEMATE A VERDE
- PIAZZALE PER ATTIVITA' ALL'APERTO
- EDIFICIO COMPLETO ESISTENTE
- EDIFICIO SCARABATICO ESISTENTE





LOCALIZZAZIONE PLANIMETRICA DEL SITO DI CAVA E RELATIVO DEPOSITO MATERIALI PER APPROVVIGGIAMENTO CANTIERE



LOCALIZZAZIONE PLANIMETRICA DEL SITO DI DEPOSITO/DISCARICA AUTORIZZATO PER IL CONFERIMENTO DEI RESIDUI DELLE DEMOLIZIONI DI CANTIERE (Edilscavi Iannacone - Vinciatiuro)