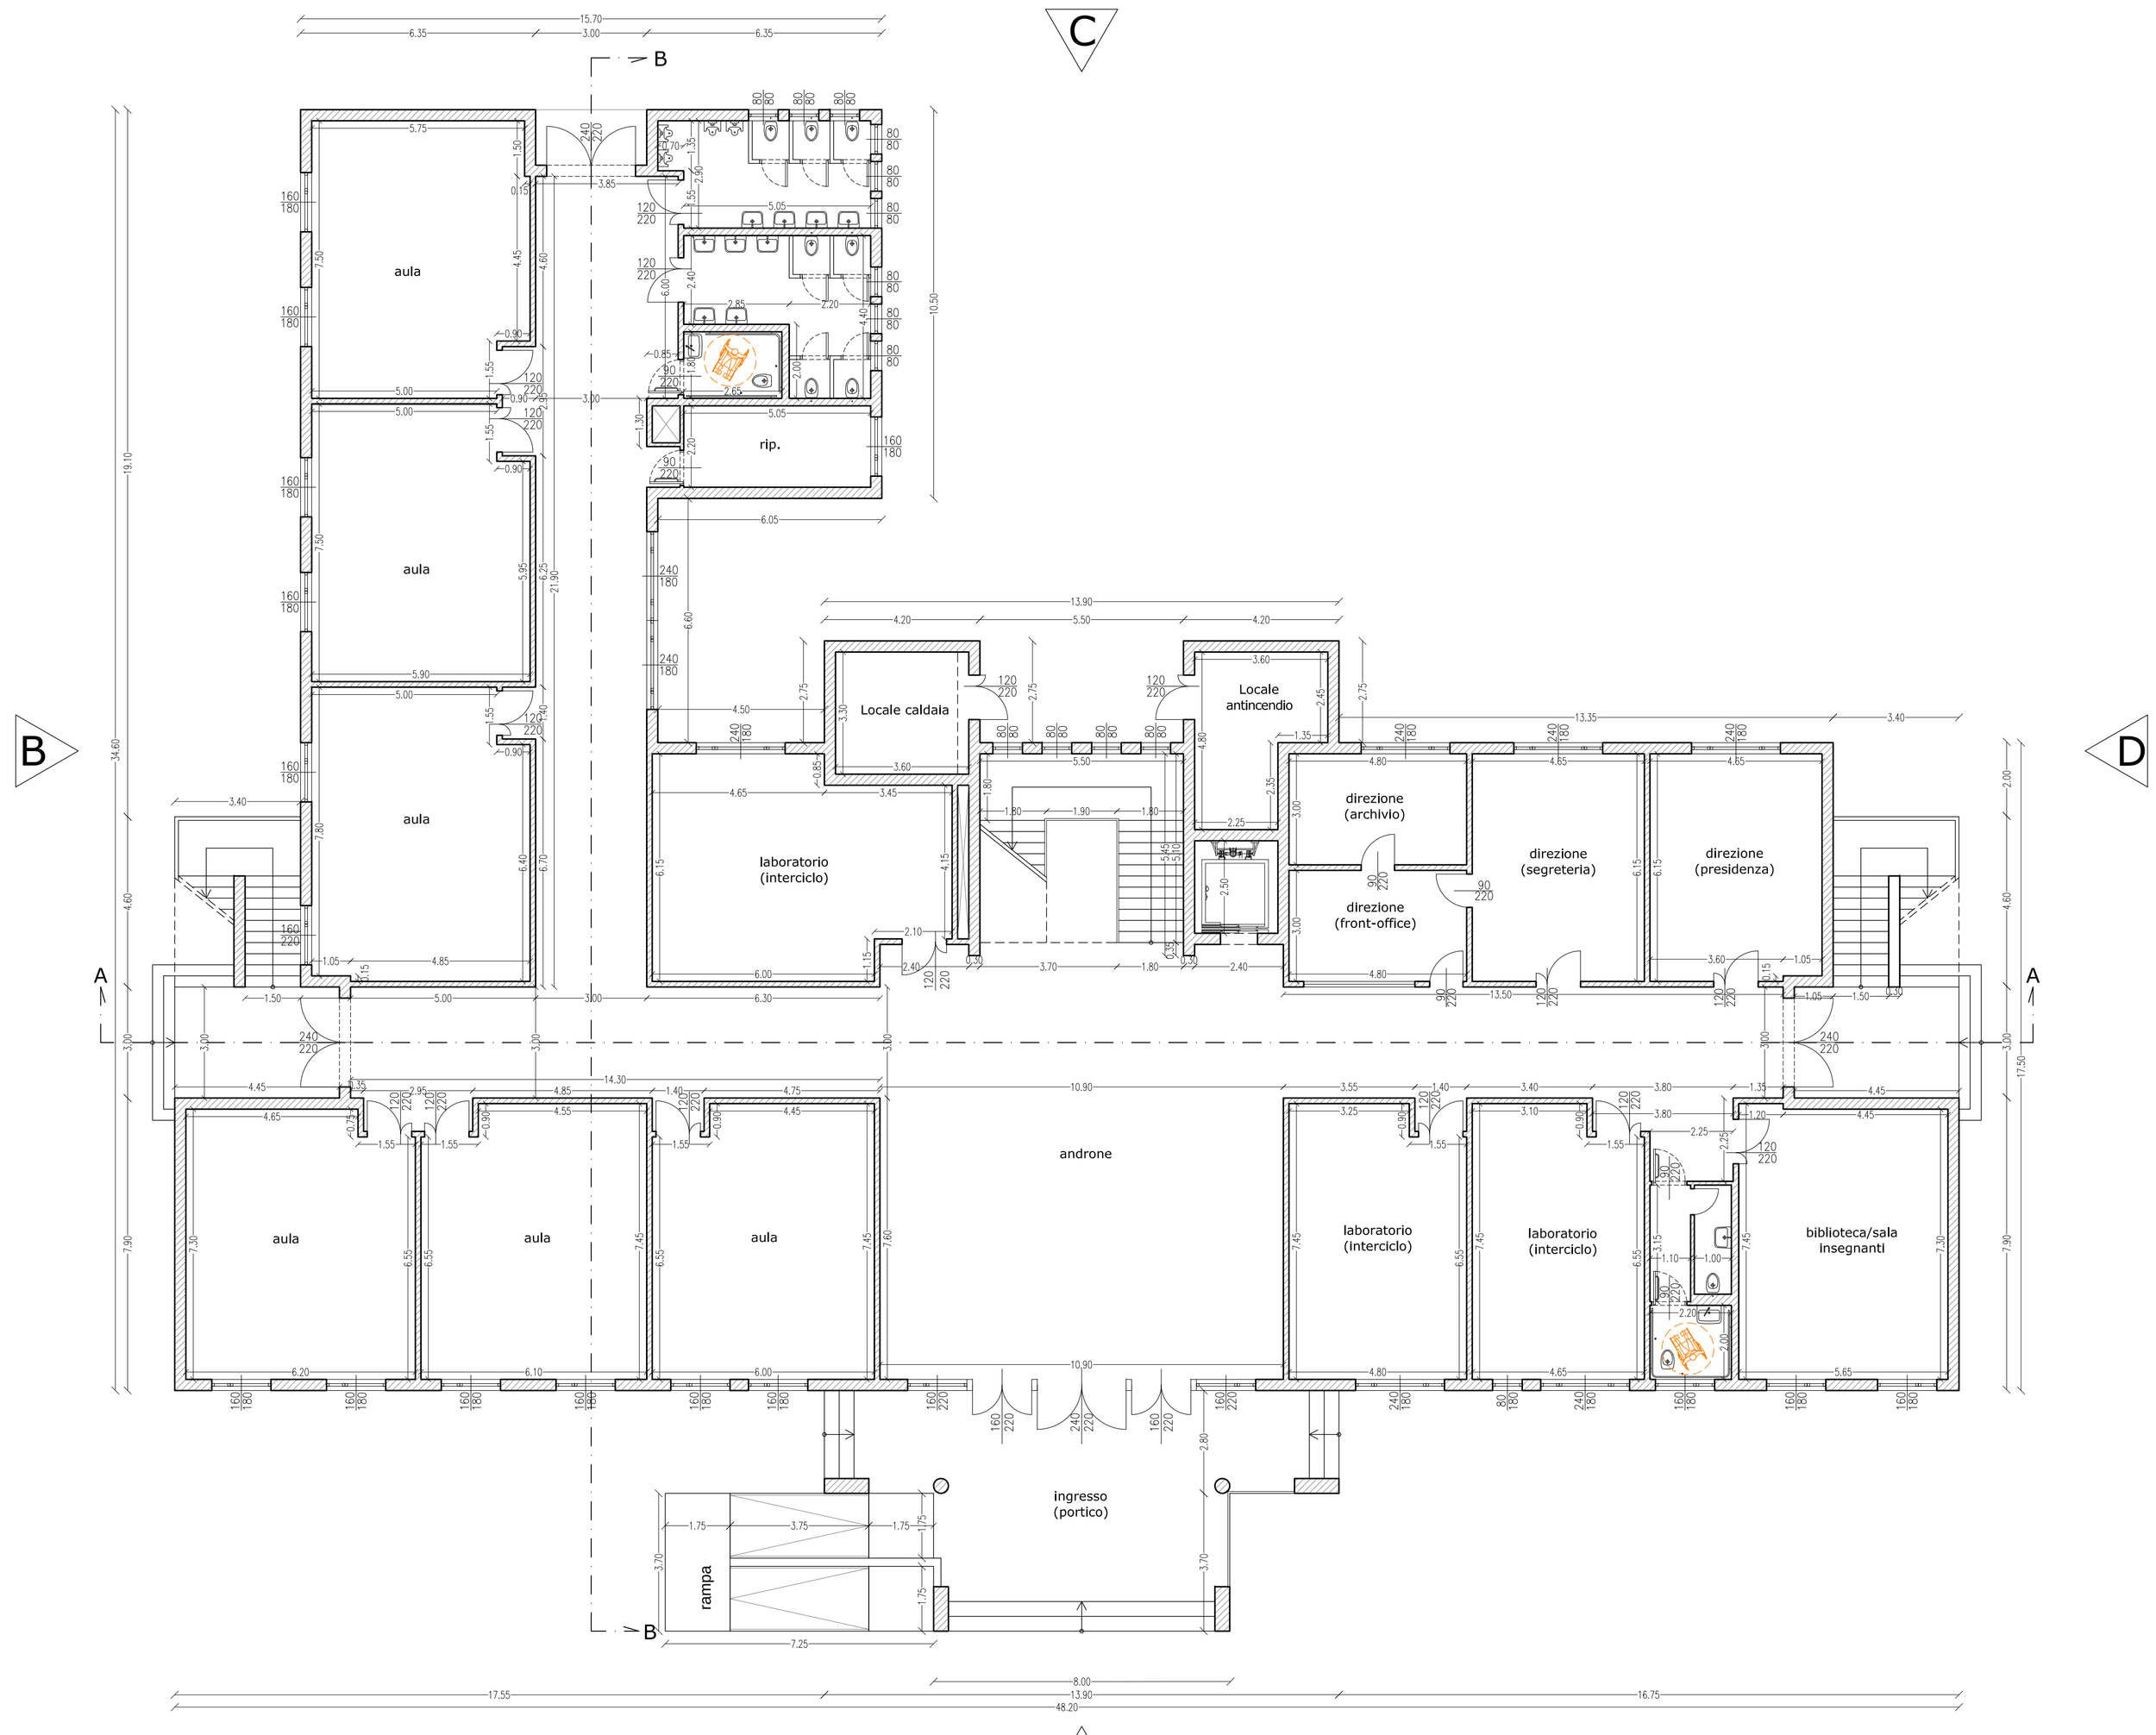

PIANTA PIANO TERRA

N

SCALA 1:100

COMUNE DI BOJANO
PROVINCIA DI CAMPOBASSO

PROGETTO PRELIMINARE PER LA REALIZZAZIONE DI UN POLO SCOLASTICO A SERVIZIO DEI COMUNI DI BOJANO, SAN MASSIMO, SPINETE, SAN POLO MATESE, CAMPOCHIARO E COLLE D'ANCHISE

PROGETTO PRELIMINARE
IMPORTO € 2.800.000,00 - Accordo di Programma D.G.R. n.751 del 30/11/2012

ALLEGATI:

1 RELAZIONE ILLUSTRATIVA E TECNICA
2 INQUADRAMENTO TERRITORIALE
2.A Inquadramento corografico e ortofotografico
2.B Estratto della planimetria catastale
2.C Stralcio del P.R.G.
2.D Stralcio del P.T.P.A.A.V.
2.E Stralcio della microzonazione sismica
2.F Stralcio del P.A.A.L "Home Sillerno"
2.G Aree protette della Rete Natura 2000
3 RILIEVO DELLO STATO DI FATTO
3.A Planimetria generale dell'ambito allo stato di fatto
3.B Rilievo degli immobili presenti: piante, prospetti e sezioni
3.C Documentazione fotografica
3.D Studio di pericolosità ambientale
4 ELABORATI DI PROGETTO
4.A Sistemazione planimetrica generale dell'ambito
4.B(1) Piante, prospetti e sezioni dell'opera di progetto
5 PRIME INDICAZIONI PER LA SICUREZZA
5.A Prime indicazioni e misure per la sicurezza
5.B Stima sommaria dei costi della sicurezza
6 CALCOLO SOMMARIO DELLA SPESA
7 QUADRO ECONOMICO DI PROGETTO E DISTINTA SPESE TECNICHE
8 CAPITOLATO SPECIALE PRESTAZIONALE

VISTI:

REGIONE MOLISE - DIREZIONE E GESTIONE ATTIVITÀ AMMINISTRATIVA
NULLA OSTA

DATA
giugno 2013

AGGIORNAMENTI

RESPONSABILE DEL PROCEDIMENTO:
Arch. j. Bernardino PRIMIANI

IL PROGETTISTA
Arch. Fabio SPENSIERI

Studio di Architettura
via Albino,10
Campobasso
tel/fax 0874 97518
studiospensieri@libero.it