

COMUNE DI BOJANO  
PROVINCIA DI CAMPOBASSO

PROGETTO PRELIMINARE PER LA REALIZZAZIONE DI  
UN POLO SCOLASTICO A SERVIZIO DEI COMUNI DI  
BOJANO, SAN MASSIMO, SPINETE, SAN POLO MATESE  
CAMPOCHIARO E COLLE D'ANCHISE

PROGETTO PRELIMINARE

IMPORTO: € 2.800.000,00 - Accordo di Programma D.G.R. n. 751 del 30/11/2012

ALLEGATI:


1. RELAZIONE ELLUSTRATIVA E TECNICA
2. PROVA DI CALCOLO STRUTTURALE
VISTI:



DATA: giugno 2013  
AGGIORNAMENTI: RESPONSABILE DEL PROCEDIMENTO:  
Arch. J. Bernardino PRIMANI

Studio di Architettura  
Via Albino, 10  
Campobasso  
tel/fax 0874 975118  
studiospensieri@libero.it

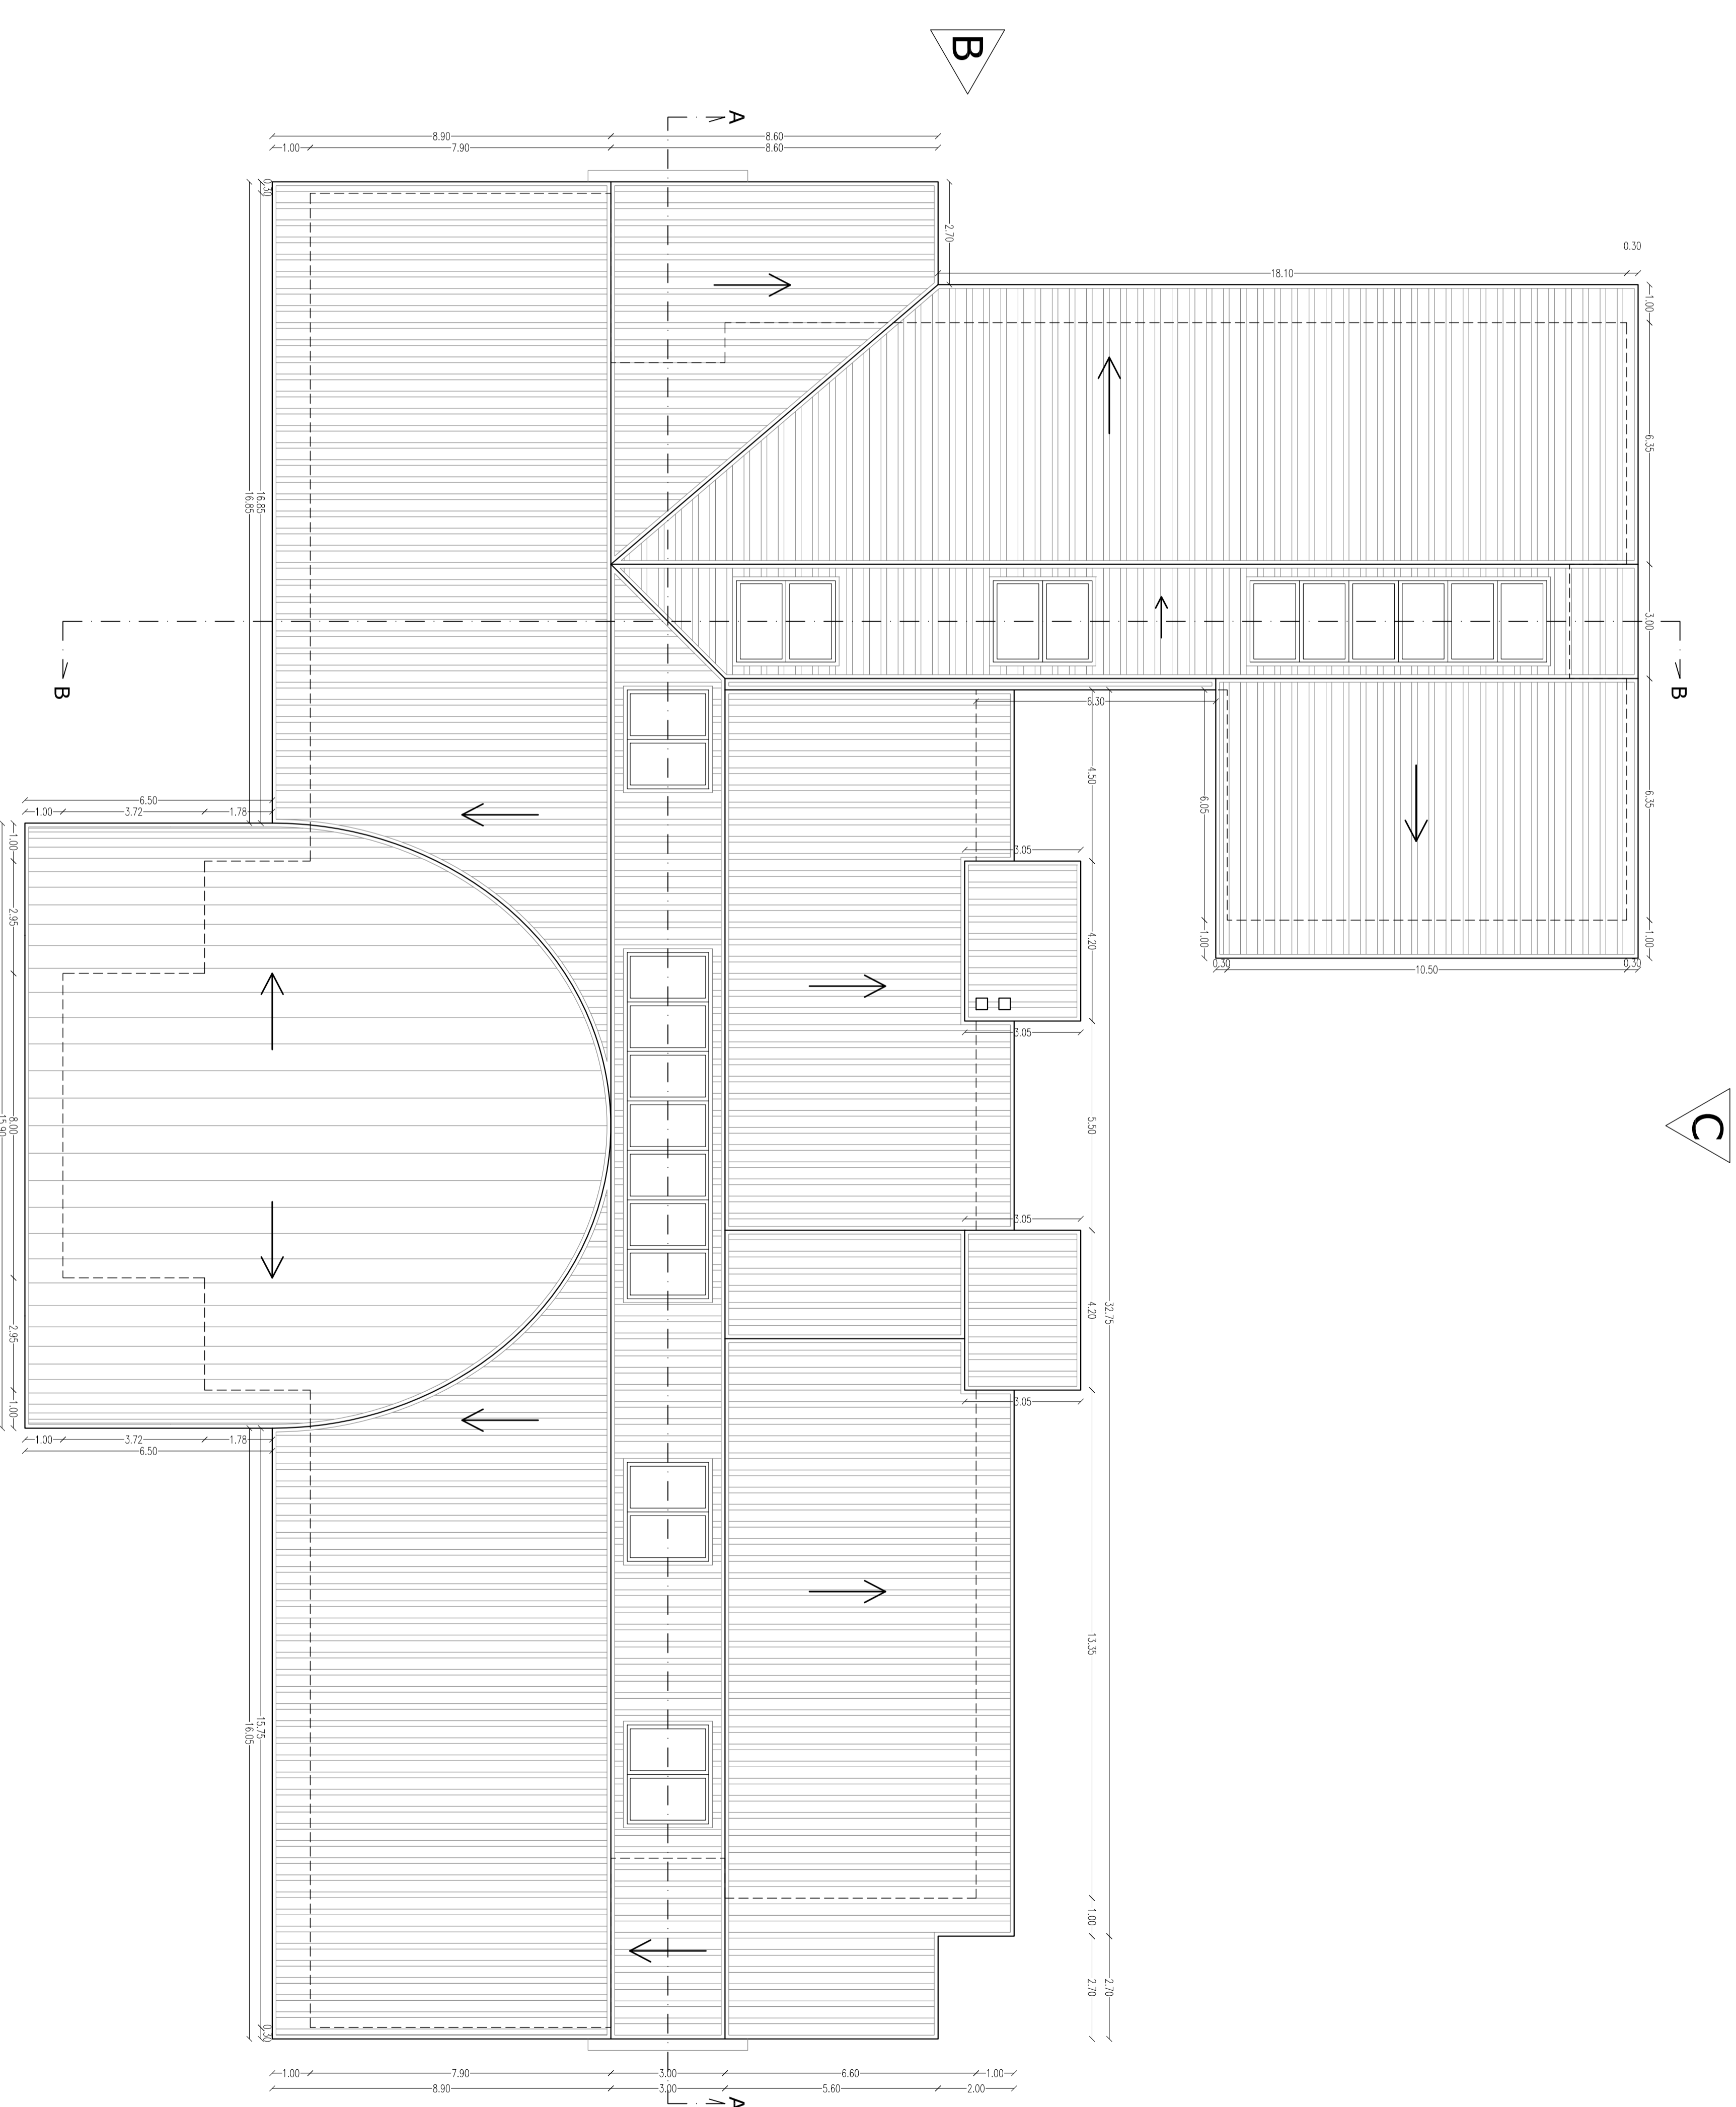

SCALA 1:100

PIANTA COPERTURA